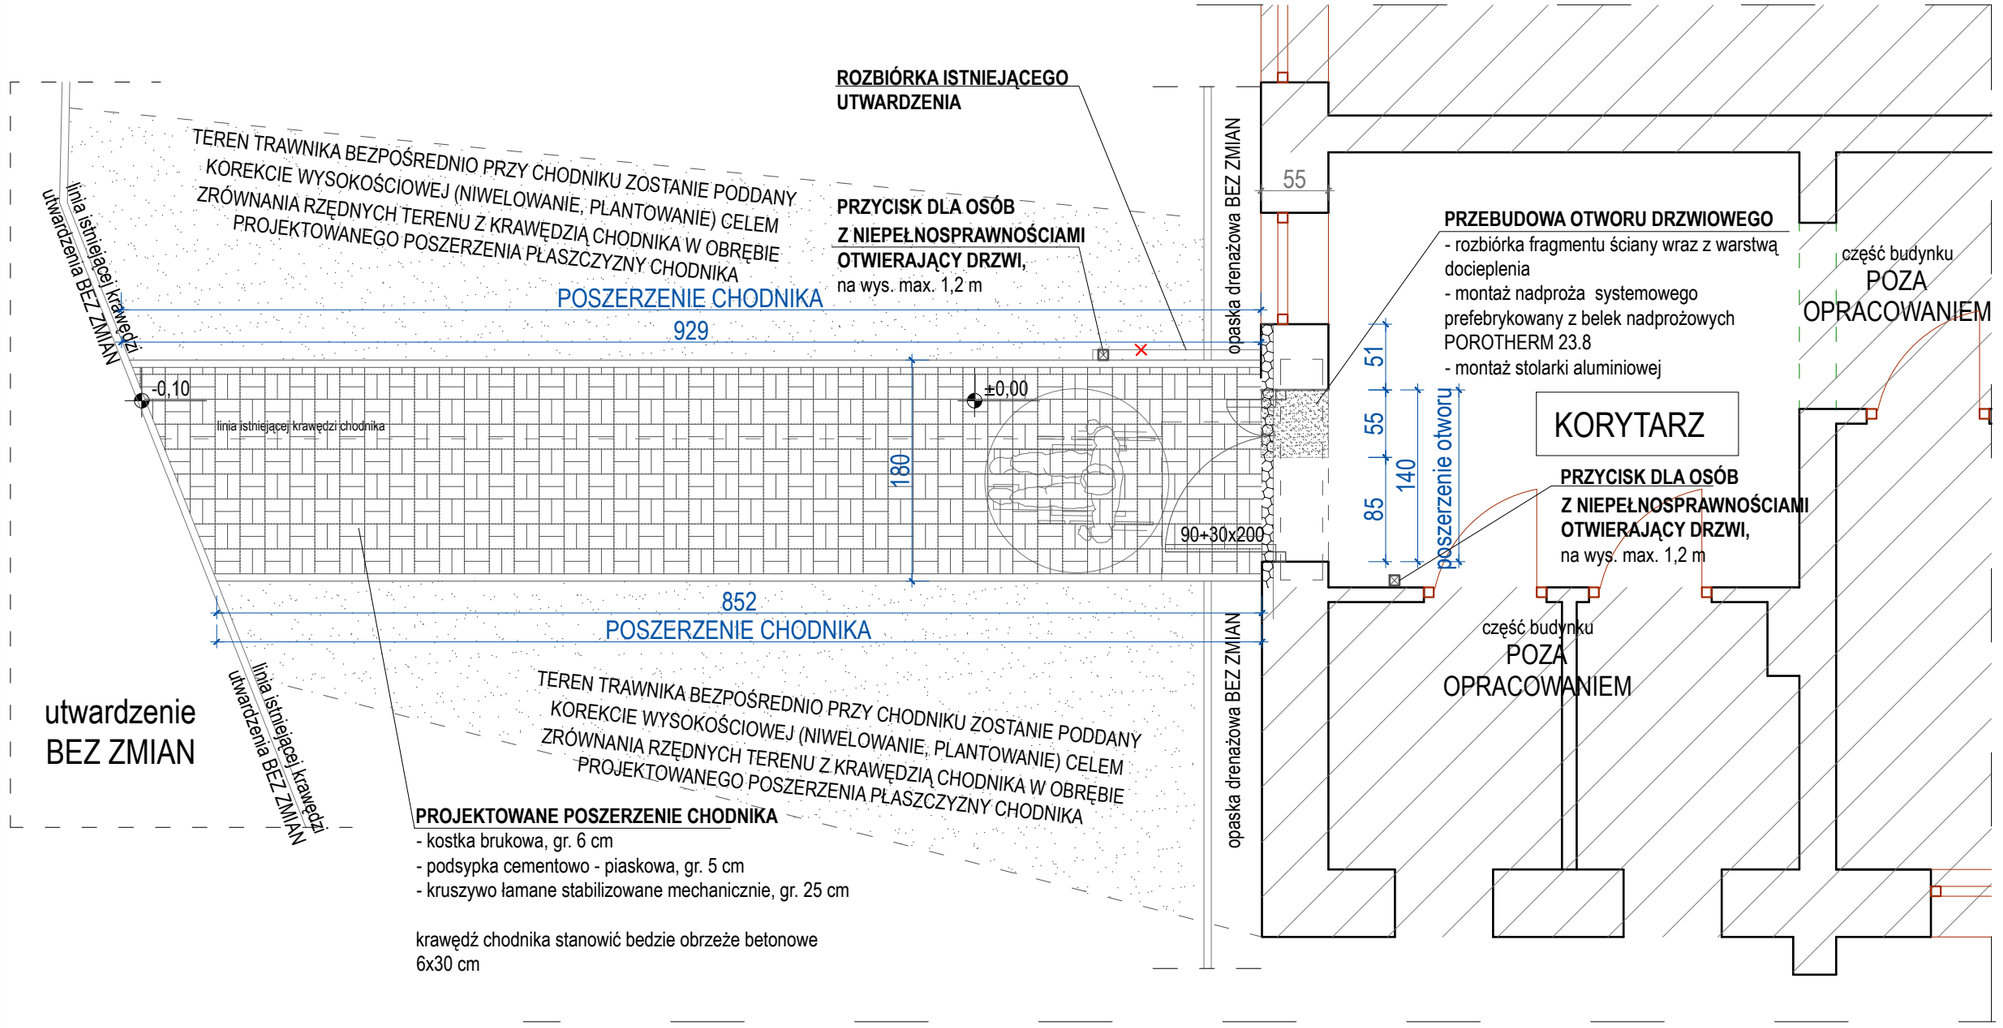


LEGENDA:

- ISTNIEJĄCE ŚCIANY
- ROZBIÓRKA FRAGMENTU ŚCIANY - poszerzenie otworu + montaż nadproża
- PROEJKTOWANE NADPROŻE - oznaczenie graficzne
- NIWELACJA TERENU W OBRĘBIE CHODNIKA - oznaczenie graficzne części terenu
- PROJEKTOWANY CHODNIK - poszerzenie istniejącego chodnika
- PRZYCISK DLA OSÓB Z NIEPEŁNOSPRAWNOŚCIAMI OTWIERAJĄCY DRZWI ZEWNĘTRZNE, montaż w bezpośrednim obrębie drzwi zewnetrznych
  - zewnętrzny hermatyczny na słupku max. 1,20 cm
  - wewnętrzny na ścianie max. 1,20 m

UWAGI:

1) Wszystkie prace wykonać zgodnie ze sztuką budowlaną oraz obowiązującymi normami;
2) W razie wystąpienia problemów nieobjętych niniejszym opracowaniem, należy skontaktować się z projektantem;
3) Rzut należy rozpatrywać łącznie z przekrojem, szczegółem oraz opisem;
4) Przed przystąpieniem do robót budowlanych należy sprawdzić wymiary oraz ilości na miejscu budowy.

BIURO PROJEKTOWE:

ARCHIPLAN
KORPORACJA PROJEKTANTÓW

47-400 Racibórz
ul. Opawska 44
tel. 887 456 889
e-mail: biuroarchiplan@op.pl

NAZWA ZAMIERZENIA BUDOWLANEGO:
PRZEBUDOWA WEJŚCIA WRAZ Z WYMIANĄ DRZWI DO PEDAGOGICZNEJ BIBLIOTEKI WOJEWÓDZKIEJ W RYBNIKU, ZWIĘKSZENIE DOSTĘPNOŚCI BIBLIOTEKI POPRZEZ USUNIĘCIE BARIER ARCHITEKTONICZNYCH

LOKALIZACJA OBIEKTU:
ul. Bolesława Chrobrego 27, 44-200 Rybnik
działki nr 3666/155
jednostka ewidencyjna: Rybnik
obręb: Rybnik

INWESTOR:
WOJEWÓDZTWO ŚLĄSKIE – REGIONALNY OŚRODEK DOSKONALENIA NAUCZYCIELI I INFORMACJI PEDAGOGICZNEJ „WOM” W RYBNIKU
ul. Parkowa 4a, 44-200 Rybnik

PROJEKTANT ARCHITEKTURY:
inż. Rafał Fuchs
upr. nr W/22/2018

PROJEKTANT KONSTRUKCJI:
inż. Piotr Rostek
upr. nr SLK/2442/PWOK/08

STADIUM: **PROJEKT BUDOWLANY**

BRANŻA: **BUDOWLANA**

RYSUNEK:
RZUT PARTERU
w przedmiotowym zakresie

PROJEKT

SKALA:	DATA:	NR RYS.:	NR STR.:
1:50	**maj 2026**	**A - 1**	