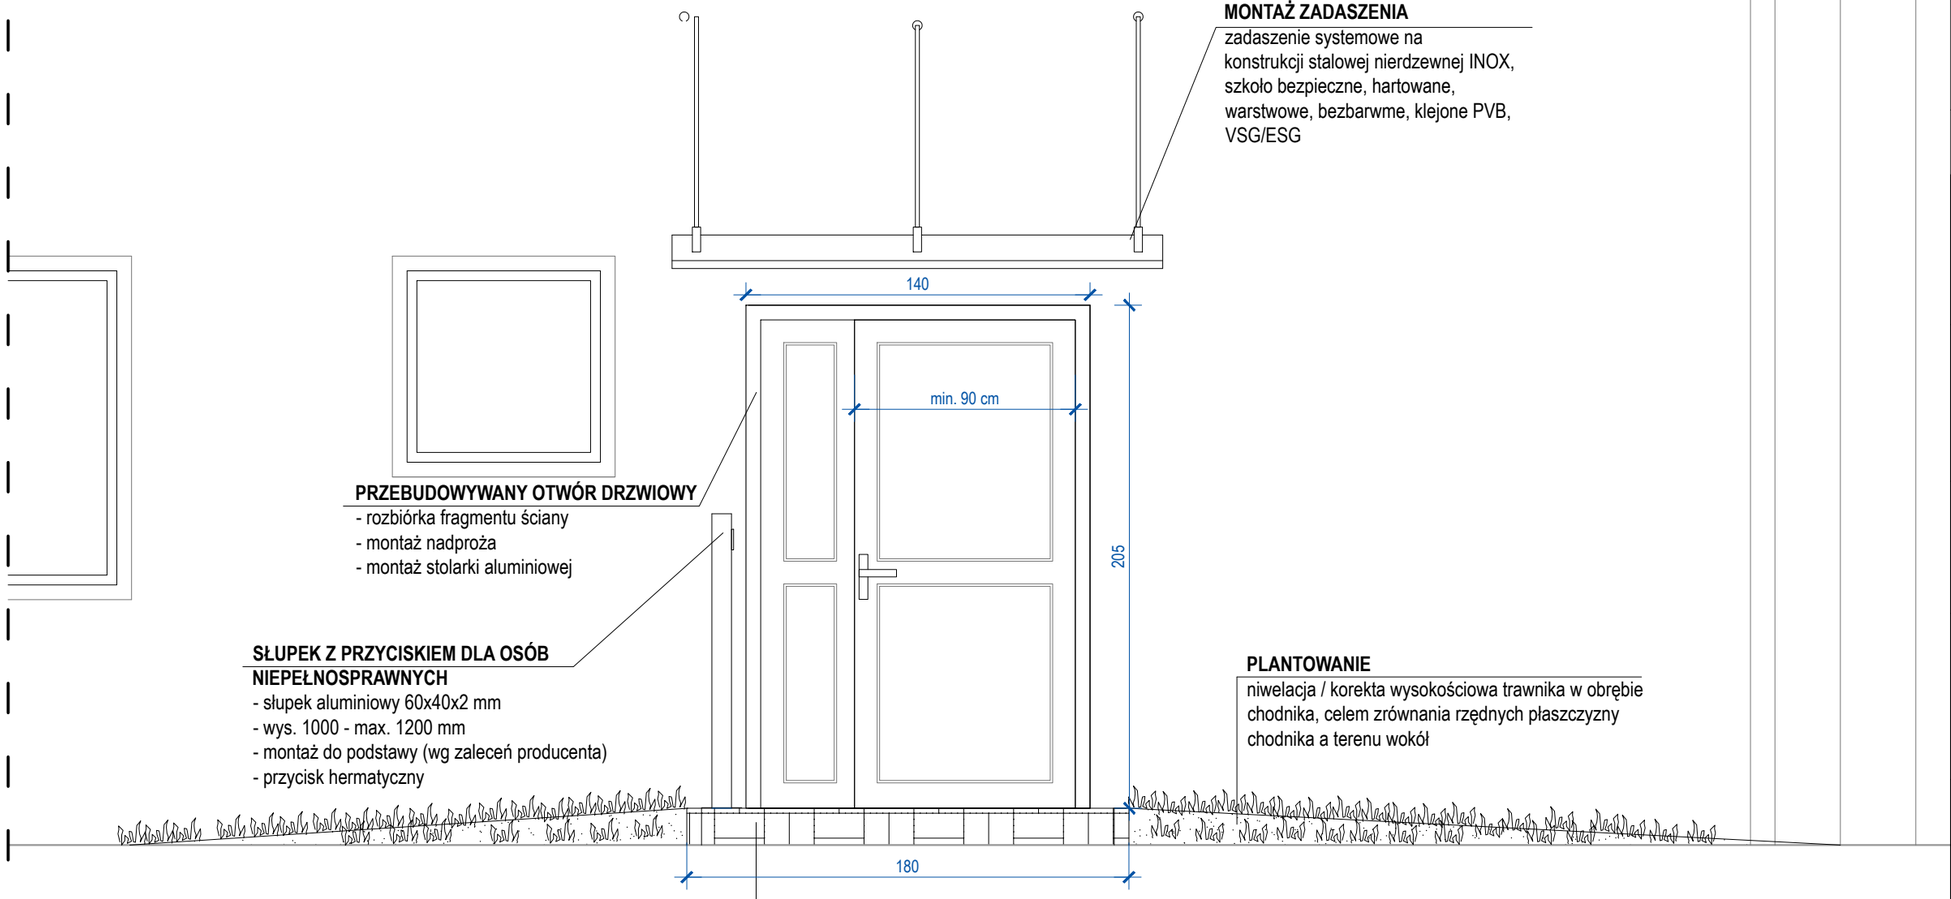


FRAGMENT ELEWACJI
w przedmiotowym zakresie

PROJEKTOWANY CHODNIK
POSZERZENIE istniejącego chodnika
- kostka brukowa, gr. 6 cm
- podsypka cementowo - piaskowa, gr. 5 cm
- kruszywo łamane stabilizowane mechanicznie, gr. 25 cm
- grunt rodzimy

UWAGI:

1) Wszystkie prace wykonać zgodnie ze sztuką budowlaną oraz obowiązującymi normami;
2) W razie wystąpienia problemów nieobjętych niniejszym opracowaniem, należy skontaktować się z projektantem;
3) Rzut należy rozpatrywać łącznie z przekrojem, szczegółem oraz opisem;
4) Przed przystąpieniem do robót budowlanych należy sprawdzić wymiary oraz ilości na miejscu budowy.

BIURO PROJEKTOWE:

ARCHIPLAN
KORPORACJA PROJEKTANTÓW

47-400 Racibórz
ul. Opawska 44
tel. 887 456 889
e-mail: biuroarchiplan@op.pl

NAZWA ZAMIERZENIA BUDOWLANEGO:
PRZEBUDOWA PRZEGRODY ZEWNĘTRZNEJ W OBRĘBIE DRZWI WEJŚCIOWYCH DO BUDYNKU PEDAGOGICZNEJ BIBLIOTEKI WOJEWÓDZKIEJ W RYBNIKU

LOKALIZACJA OBIEKTU:
ul. Bolesława Chrobrego 27, 44-200 Rybnik
działki nr 3666/155
jednostka ewidencyjna: Rybnik
obręb: Rybnik

INWESTOR:
REGIONALNY OŚRODEK DOSKONALENIA NAUCZYCIELI I INFORMACJI PEDAGOGICZNEJ "WOM" W RYBNIKU
ul. Parkowa 4a, 44-200 Rybnik

PROJEKTANT ARCHITEKTURY:
inż. Rafał Fuchs
upr. nr W/22/2018

STADIUM:
PROJEKT BUDOWLANY

BRANŻA:
BUDOWLANA

RYSUNEK:
PRZEDMIOTOWY FRAGMENT ELEWACJI
w przedmiotowym zakresie

PROJEKT

SKALA:	DATA:	NR RYS.:	NR STR.:
1:25	**maj 2026**	**A - 2**	