
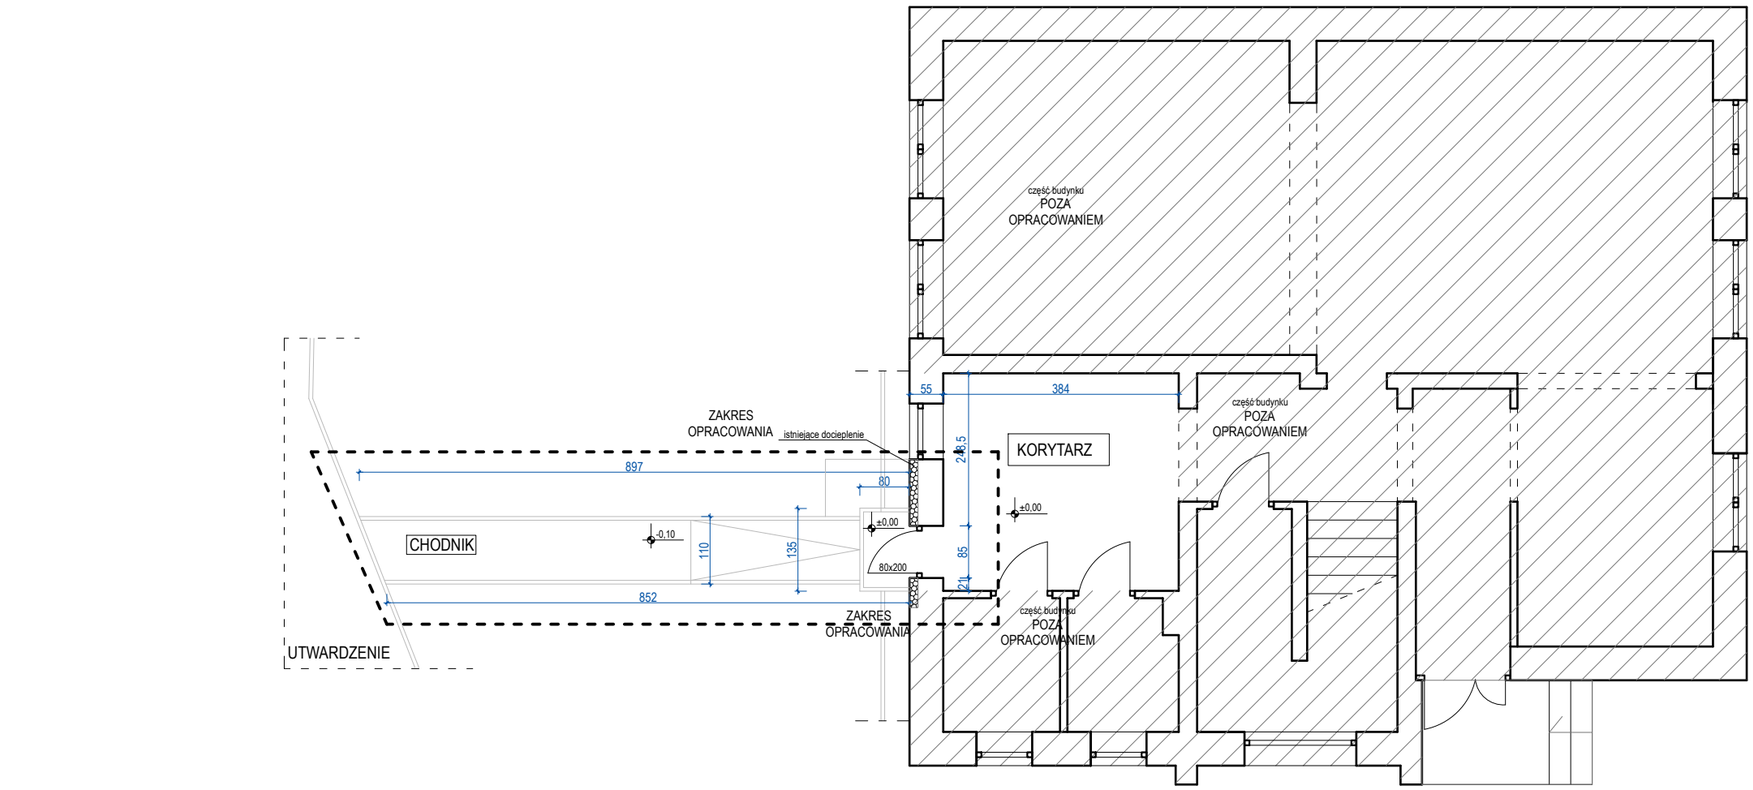


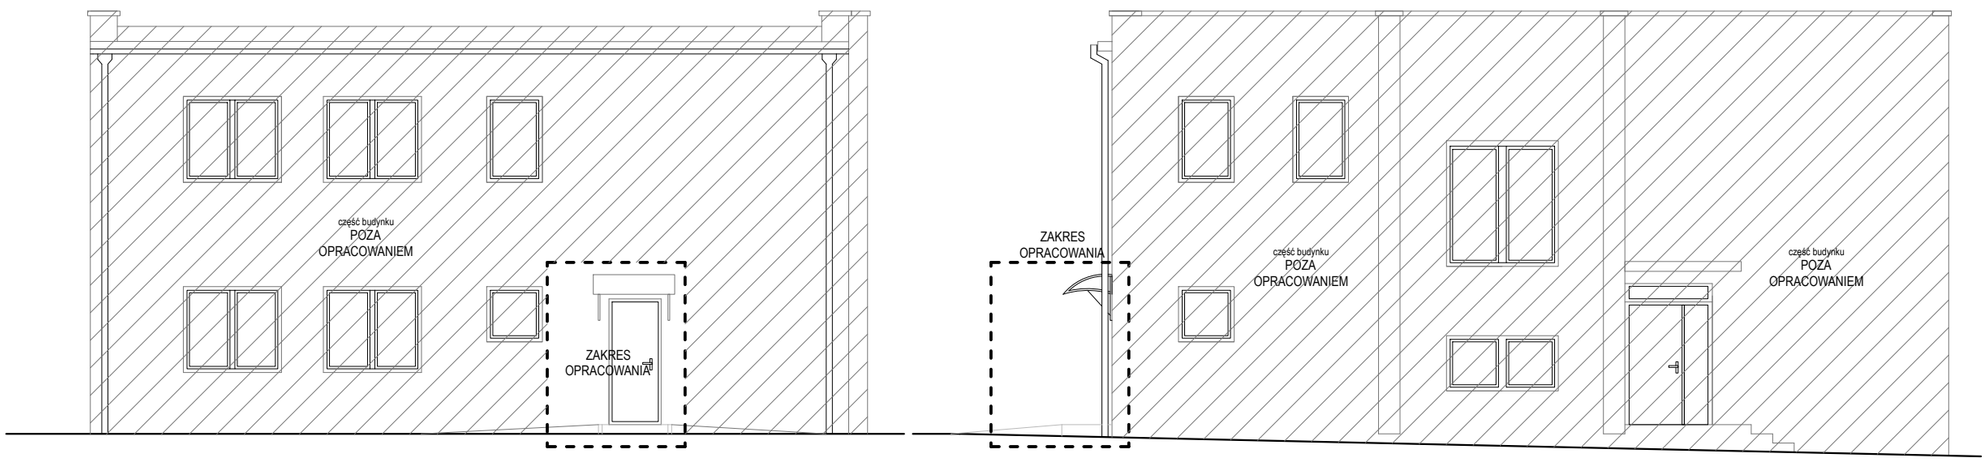

UWAGI:

1) Wszystkie prace wykonać zgodnie ze sztuką budowlaną oraz obowiązującymi normami;
2) W razie wystąpienia problemów nieobjętych niniejszym opracowaniem, należy skontaktować się z projektantem;
3) Rzut należy rozpatrywać łącznie z przekrojem, szczegółem oraz opisem;
4) Przed przystąpieniem do robót budowlanych należy sprawdzić wymiary oraz ilości na miejscu budowy.

BIURO PROJEKTOWE:

ARCHIPLAN
KORPORACJA PROJEKTANTÓW

47-400 Racibórz
ul. Opawska 44

tel. 887 456 889
e-mail: biuroarchiplan@op.pl

NAZWA ZAMIERZENIA BUDOWLANEGO:

PRZEBUDOWA PRZEGRODY ZEWNĘTRZNEJ W OBRĘBIE DRZWI WEJŚCIOWYCH DO BUDYNKU PEDAGOGICZNEJ BIBLIOTEKI WOJEWÓDZKIEJ W RYBNIKU

LOKALIZACJA OBIEKTU:

ul. Bolesława Chrobrego 27, 44-200 Rybnik
działki nr 3666/155
jednostka ewidencyjna: Rybnik
obręb: Rybnik

INWESTOR:

REGIONALNY OŚRODEK DOSKONALENIA NAUCZYCIELI I INFORMACJI PEDAGOGICZNEJ "WOM" W RYBNIKU
ul. Parkowa 4a, 44-200 Rybnik

PROJEKTANT ARCHITEKTURY:

inż. Rafał Fuchs
upr. nr W/22/2018

STADIUM:

PROJEKT BUDOWLANY

BRANŻA:

BUDOWLANA

RYSUNEK:

RZUT PARTERU, ELEWACJE

w przedmiotowym zakresie

INWENTARYZACJA

SKALA:	DATA:	NR RYS.:	NR STR.:
1:100	**maj 2026**	**I - 1**	